

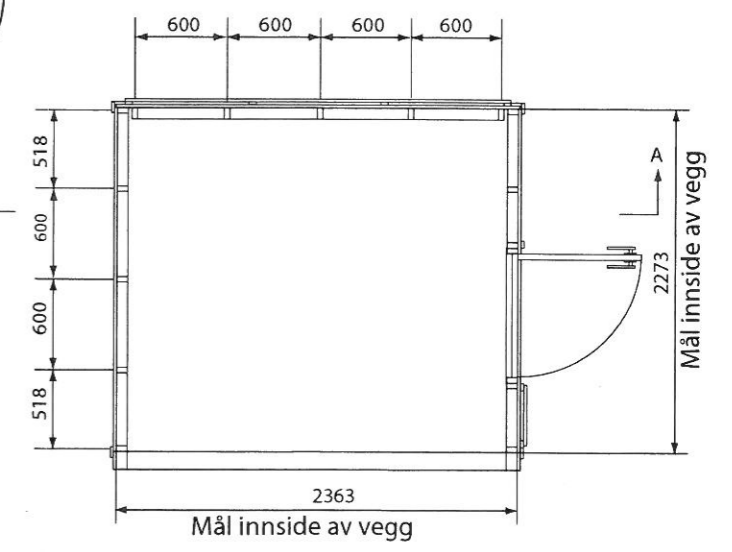
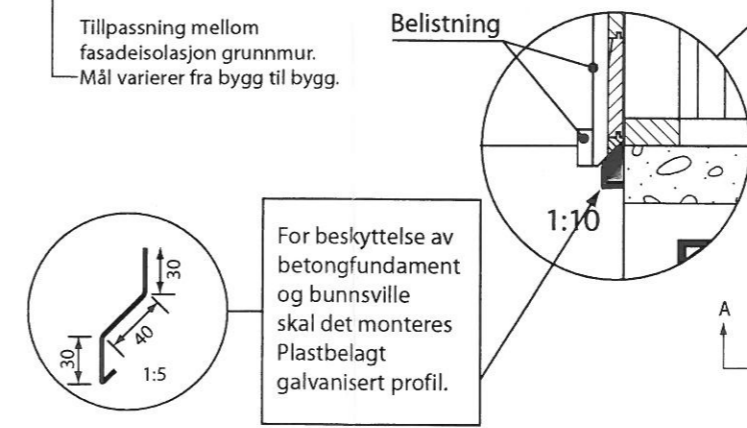


Bodtype B2 er en bodtype tegnet med tanke på plassering inntill endeseksjon. Takvinkelen er her tilpasset selve huset. Bodens males i samme farge som husetrekken. Bodens grunnes med "Visir" og males med "Drygolin" oljedekkbais: 2 strøk.

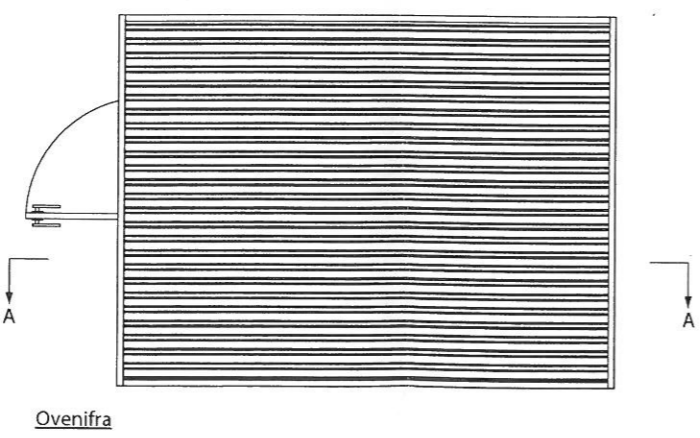

Versjoner av bod for plassering på endevegg:

Tegningene viser versjoner av bod som plassert på nordvegg. B2c sin langside med dør speilvendes ved plassering på sydvegg.

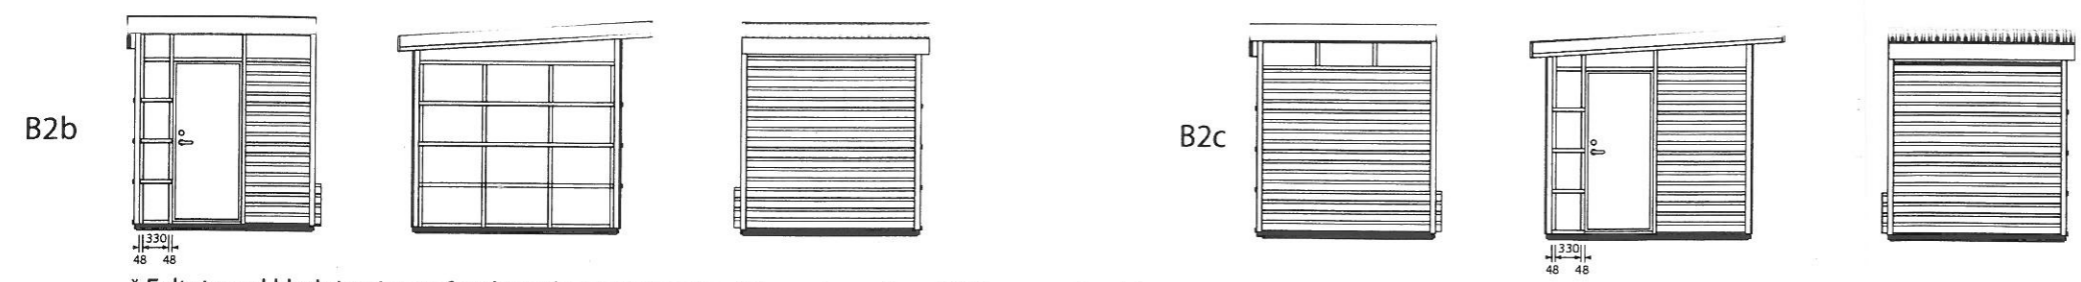

* Feltet med kledning i vannfast kryssfiner på venstre side av døren har alltid samme bredde. Mellomrommet mellom den vertikale belistningen skal alltid være 330 mm

<i>Helle</i>		Lille Langerud	
knut helle <i>sivilarkitekt mnet</i>		Bod Endevegg	
+ 47 90 93 46 40		Mål: 1:50	
olav aukrusts vei 22, 0785 oslo		Dato: 10.5.2005	
hellma@online.no		Rev.: 18.5.2005	
fax + 47 22 49 96 37		Tegnet av: DW	